



ΕΦΗΜΕΡΙΣ ΤΗΣ ΚΥΒΕΡΝΗΣΕΩΣ

ΤΗΣ ΕΛΛΗΝΙΚΗΣ ΔΗΜΟΚΡΑΤΙΑΣ

ΤΕΥΧΟΣ ΤΕΤΑΡΤΟ Αρ. Φύλλου 781

12 Οκτωβρίου 1998

ΠΕΡΙΕΧΟΜΕΝΑ

ΑΝΑΔΑΣΩΣΕΙΣ

ΑΠΟΦΑΣΕΙΣ

ΠΟΛΕΟΔΟΜΙΑ

ΑΠΟΦΑΣΕΙΣ

ΑΝΑΔΑΣΩΣΕΙΣ

ΑΠΟΦΑΣΕΙΣ

Αριθ. 4407/15.9.98 (1)

Κήρυξη αναδασωτέας έκτασης (δάσους κατηγ. άρθρ. 3 παρ. 1 και άρθρ. 4 παρ. 1ε Ν. 998/79) στη θέση «Άγ. Γεώργιος» περιοχής Γάλλου Δήμου Ρεθύμνης, εμβαδού 15.186,95 τ.μ.

Ο ΓΕΝ. ΓΡΑΜΜΑΤΕΑΣ ΠΕΡΙΦΕΡΕΙΑΣ ΚΡΗΤΗΣ

Έχοντας υπόψη:

1. Τις διατάξεις του Ν. 3200/55 «περί διοικητικής αποκέντρωσης, όπως τροποποιήθηκε και συμπληρώθηκε μεταγενέστερα με το Ν.Δ. 532/70.

2. Τις διατάξεις του άρθρου 117 παρ. 3 του Συντάγματος της Χώρας.

3. Τις διατάξεις του Ν. 998/79 «περί προστασίας των δασών κ.λπ» και ειδικότερα:

α) του άρθρου 41 παρ. 1, β) του άρθρου 38 παρ. 1

4. Τις διαταγές του Υπουργείου Γεωργίας:

α) 160417/1180/8.7.80, β) 182447/3049/24.9.80, γ) 178936/4496/20.11.1981, δ) 154659/24.5.1982, ε) 141823/24.2.1983, στ) 87234/7539/3.9.97.

5. Το γεγονός ότι η παραπάνω έκταση αποψιλώθηκε από παράνομη εκχέρσωση.

6. Την υπ' αριθμ. 4095/1.9.1998 πρόταση της Δ/νσης Δασών Ρεθύμνης «Περί κηρύξεως αναδασωτέας της έκτασης που αναφέρεται στο θέμα», αποφασίζουμε:

Κηρύσσουμε αναδασωτέα, με σκοπό τη διατήρηση του δασικού χαρακτήρα της ως δασικής έκτασης με φυσική αναγέννηση, ώστε ν' αποκλεισθεί η διάθεση αυτής για άλλο προορισμό, τη δασική έκταση (δάσος Δρυός και ρεικιού κατηγ. άρθρ. 3 παρ. 1 Ν. 998/79) εμβαδού 15186,95 τ.μ. στη θέση «Άγ. Γεώργιος» περιοχής Γάλλου Δήμου Ρεθύμνης, όπως αυτή εμφανίζεται στο συνημμένο απόσπασμα φύλλου χάρτου ΓΥΣ κλιμ. 1:5000 του μηχανικού Δημ. Παπαδομανωλάκη και θεωρήθηκε από εμάς.

Ανατολικά: Εν μέρει με αγρό, εν μέρει με δασική έκταση.

Δυτικά: Δασική έκταση και ρέμα (δρυς και ελιές).

Βόρεια: Μη δασική έκταση διαμορφωμένη πρόσφατα με μηχανικά μέσα.

Νότια: Δασική έκταση σήμερα (δάσος Δρυός).

όπως φαίνεται στο συνημμένο διάγραμμα, που αποτελεί αναπόσπαστο μέρος της απόφασης αυτής.

Η απόφαση αυτή να δημοσιευθεί στην Εφημερίδα της Κυβερνήσεως.

Ηράκλειο, 15 Σεπτεμβρίου 1998

Με εντολή Γ.Γ.Περιφέρειας
Η Γεν. Δ/ντρια
ΜΑΡΙΑ ΛΥΓΙΔΑΚΗ-ΙΩΑΝΝΙΔΟΥ

ΕΘΝΙΚΟ ΤΥΠΟΓΡΑΦΕΙΟ
Για τεχνικούς λόγους στο σχεδιάγραμμα έγινε σμίκρυνση κατά ποσοστό 47 %

ΧΑΡΤΗΣ ΕΥΡΥΤΕΡΗΣ ΠΕΡΙΟΧΗΣ 1:5000

ΘΕΣΗ ΙΔΙΟΚΤΗΣΙΑ
ΚΤΗΜΑΤΙΚΗ ΠΕΡΙΦΕΡΕΙΑ ΓΑΛΛΟΥ
ΚΤΗΜ. ΠΕΡΙΦΕΡΕΙΑ Α. ΠΟΤΑΜΙΟΠΟΥΛΟΥ
ΠΡΟΣ ΓΑΛΛΟΥ

ΑΚΡΙΒΕΣ ΦΩΤΟΑΝΤΙΓΡΑΦΟ

ΑΡ. 776 ΦΕΚ
ΚΕΙΜΕΝΟ ΣΕΛ.
ΣΧΕΔΙΟ ΣΕΛ. 1
ΠΟΣΟΣΤΟ 47 %

ΘΕΣΗ ΙΔΙΟΚΤΗΣΙΑ
ΚΤΗΜΑΤΙΚΗ ΠΕΡΙΦΕΡΕΙΑ ΓΑΛΛΟΥ
ΚΤΗΜ. ΠΕΡΙΦΕΡΕΙΑ Α. ΠΟΤΑΜΙΟΠΟΥΛΟΥ

Απόσπασμα φ.χ. ΓΥΣ κλίμ. 1:5000 με κ.α. 95125 όπου εμφανίζεται με μαύρη συνεχή γραμμή δασική έκταση (Δάσος κατηγ. άρθρ. 3 παρ. 1 και άρθρ. 4 παρ. 1ε Ν. 998/79) στη θέση "Αγ. Γεώργιος" περιοχής Γάλλου Ρεθύμνης, εμβαδού 15166,95 τ.μ. η οποία αποψιλώθηκε από παράνομη εκχέρσωση το 1997 με 1998 από τον Αλέξανδρο Κιμ...

ΑΚΡΙΒΕΣ ΑΝΤΙΓΡΑΦΟ

ΘΕΩΡΗΘΗΚΕ ΚΑΙ ΠΡΟΣΑΡΤΑΤΑΙ ΣΤΗΝ ΥΠ ΑΡΙΘΜ. 4095/1-9-1998 ΠΡΟΤΑΣΗ ΜΑΣ
ΡΕΘΥΜΝΟ 1-9-1998
Ο ΔΙ/ΝΤΗΣ ΔΑΣΩΝ

ΘΕΩΡΗΘΗΚΕ ΚΑΙ ΠΡΟΣΑΡΤΑΤΑΙ ΣΤΗΝ ΥΠ ΑΡΙΘΜ. ... ΑΠΟΦΑΣΗ
ΗΡΑΚΛΕΙΟ 15-9-1998
Ο ΓΕΝ. ΓΡΑΜΜΑΤΕΑΣ ΠΕΡΙΦ. ΚΡΗΤΗΣ
Η ΓΕΝ. ΔΙΕΥΘΥΝΤΡΙΑ

Αριθ. 4158/3.9.98 (2)

Κήρυξη αναδασωτέας έκτασης ενάμιση (1,5) στρέμματος στη θέση Ρίζωμα χωρίου Αγριδίων Κοινότητας Κρυονερίου Μυλ/μου.

Ο ΓΕΝ. ΓΡΑΜΜΑΤΕΑΣ ΠΕΡΙΦΕΡΕΙΑΣ ΚΡΗΤΗΣ

Έχοντας υπόψη:

1. Τις διατάξεις του Ν. 3200/55 «περί διοικητικής αποκέντρωσης, όπως τροποποιήθηκε και συμπληρώθηκε μεταγενέστερα με το Ν.Δ. 532/70.

2. Τις διατάξεις του άρθρου 117 παρ. 3 του Συντάγματος της Χώρας.

3. Τις διατάξεις του Ν. 998/79 «περί προστασίας των δασών κ.λπ» και ειδικότερα:

α) του άρθρου 41 παρ. 1, β) του άρθρου 38 παρ. 1

4. Τις διαταγές του Υπουργείου Γεωργίας:

α) 160417/1180/8.7.80, β) 182447/3049/24.9.80, γ) 178936/4496/20.11.1981, δ) 154659/24.5.1982, ε) 141823/24.2.1983.

5. Το γεγονός ότι η παραπάνω έκταση αποψιλώθηκε από εκχέρσωση.

6. Την 4157/3.9.98 πρόταση της Δ/νσης Δασών Ρεθύμνης «Περί κηρύξεως αναδασωτέας της έκτασης που αναφέρεται στο θέμα», αποφασίζουμε:

Κηρύσσουμε αναδασωτέα, με σκοπό τη διατήρηση του δασικού χαρακτήρα της ως δασικής έκτασης με φυσική αναγέννηση, ώστε ν' αποκλεισθεί η διάθεση αυτής για άλλο προορισμό, τη δασική έκταση εμβαδού ενάμιση (1,5) στρέμματος που βρίσκεται στη θέση Ρίζωμα χωρίου Αγριδίων κοινότητας Κρυονερίου, προσδιορίζεται από τα στοιχεία Α, Β, Γ, Δ και έχει όρια:

Ανατολικά: Με μονοπάτι.

Δυτικά: Με επαρχιακό δρόμο.

Βόρεια: Με αγρούς Σπυρ. Κανάκη και Μιχ. Τσαχάκη.

όπως φαίνεται στο συνημμένο διάγραμμα, που αποτελεί αναπόσπαστο μέρος της απόφασης αυτής.

Η απόφαση αυτή να δημοσιευθεί στην Εφημερίδα της Κυβερνήσεως.

Ηράκλειο, 3 Σεπτεμβρίου 1998

Με εντολή Γ.Γ.Περιφέρειας
Η Γεν. Δ/ντρια
ΜΑΡΙΑ ΛΥΓΙΔΑΚΗ-ΙΩΑΝΝΙΔΟΥ


ΕΘΝΙΚΟ ΤΥΠΟΓΡΑΦΕΙΟ

ΠΟΛΕΟΔΟΜΙΑ

ΑΠΟΦΑΣΕΙΣ

Αριθ. οικ. 6499/527 (3)

Απόφαση 827/98

Χαρακτηρισμός ιδιωτικής παρόδου ως νομίμως υφισταμένης, πριν από το έτος 1923.

Ο ΝΟΜΑΡΧΗΣ ΔΥΤ. ΑΤΤΙΚΗΣ

Έχοντας υπόψη:

1. Τις διατάξεις της παρ. 4 του άρθρου 20 του από 17.7.1923 Ν.Δ. «Περί σχεδίων πόλεων κ.λπ».
2. Τις διατάξεις του Ν. 3200 «Περί διοικητικής αποκεντρώσεως όπως συμπληρώθηκε και τροποποιήθηκε μεταγενέστερα».
3. Τις διατάξεις της παρ. 1 του άρθρου 5 του Ν.Δ. 1147/72 «Περί διοικήσεως της μείζονος Πρωτευούσης».
4. Τις διατάξεις του άρθρου 3 του υπ' αριθμ. 805/72 Β.Δ. «Περί καθορισμού διατηρουμένων υπέρ του Νομάρχου Αττικής αρμοδιοτήτων κ.λπ».
5. Το Ν. 3200/55 «Περί διοικητικής αποκέντρωσης, όπως τροποποιήθηκε και συμπληρώθηκε μέχρι σήμερα με τα Π.Δ/γματα 532/70 και 712/70.
6. Το Ν. 1032/80 περί Υ.Χ.Ο.Π.
7. Το Ν. 1558/85 «Περί Κυβερνήσεως και Κυβερνητικών Οργάνων» άρθρο 24 παρ. 1 (ΦΕΚ 137/85).
8. Το Ν. 1599/ΦΕΚ 75/11.6.86 «σχέσεις κράτους-πολίτη κ.λπ».
9. Την υπ' αριθμ. 1670/4.3.88 κοινή απόφαση των Υπουργών Προεδρίας, Εσωτερικών και Οικονομικών (ΦΕΚ 150/Α/18.3.88).
10. Το από 15.7.1962 Δ/γμα Ρυμοτομίας και όρων δόμησης του Δήμου Ελευσίνας.
11. Την υπ' αριθμ. 2503/223 αίτησης της Σμαράγδας Αγγελίδου, η οποία ζητά το χαρακτηρισμό της οδού που βρίσκεται εντός του 283 Ο.Τ. περικλειομένου υπό των οδών Ελ. Βενιζέλου, Αλκιβιάδου, Βύρωνος και Ν.Ε.Ο.Α.Κ. νομίμως υφισταμένης πριν από το έτος 1923.
12. Την υπ' αριθμ. πρωτ. 38/98 γνωμοδότηση του Ν.Σ.Χ.Ο.Π.
13. Τα υπ' αριθμ. Συμβόλαια:

α) Το υπ' αριθμ. 12029/28 δημοσία διαθήκη του συμβολαιογράφου Αθανασίου Π. Αδάμ.

β) Το υπ' αριθμ. 87960/2.3.1882 παραχωρητήριο του Υπουρ. Οικονομικών.

γ) Το υπ' αριθμ. 3/1902 συμβόλαιο του συμβολαιογράφου Δημ. Πολιτάκη.

Από τα οποία προκύπτει ότι η οδός που σημειώνεται στο τοπογραφικό που συνοδεύει την απόφαση εντός του Ο.Τ. 283 του περικλειομένου υπό των οδών Ελ. Βενιζέλου, Αλκιβιάδου, Βύρωνος και Ν.Ε.Ο.Α.Κ. σχηματίστηκε πριν από την ισχύ του ανωτέρω Δ/τος της παρ. 1, αποφασίζουμε:

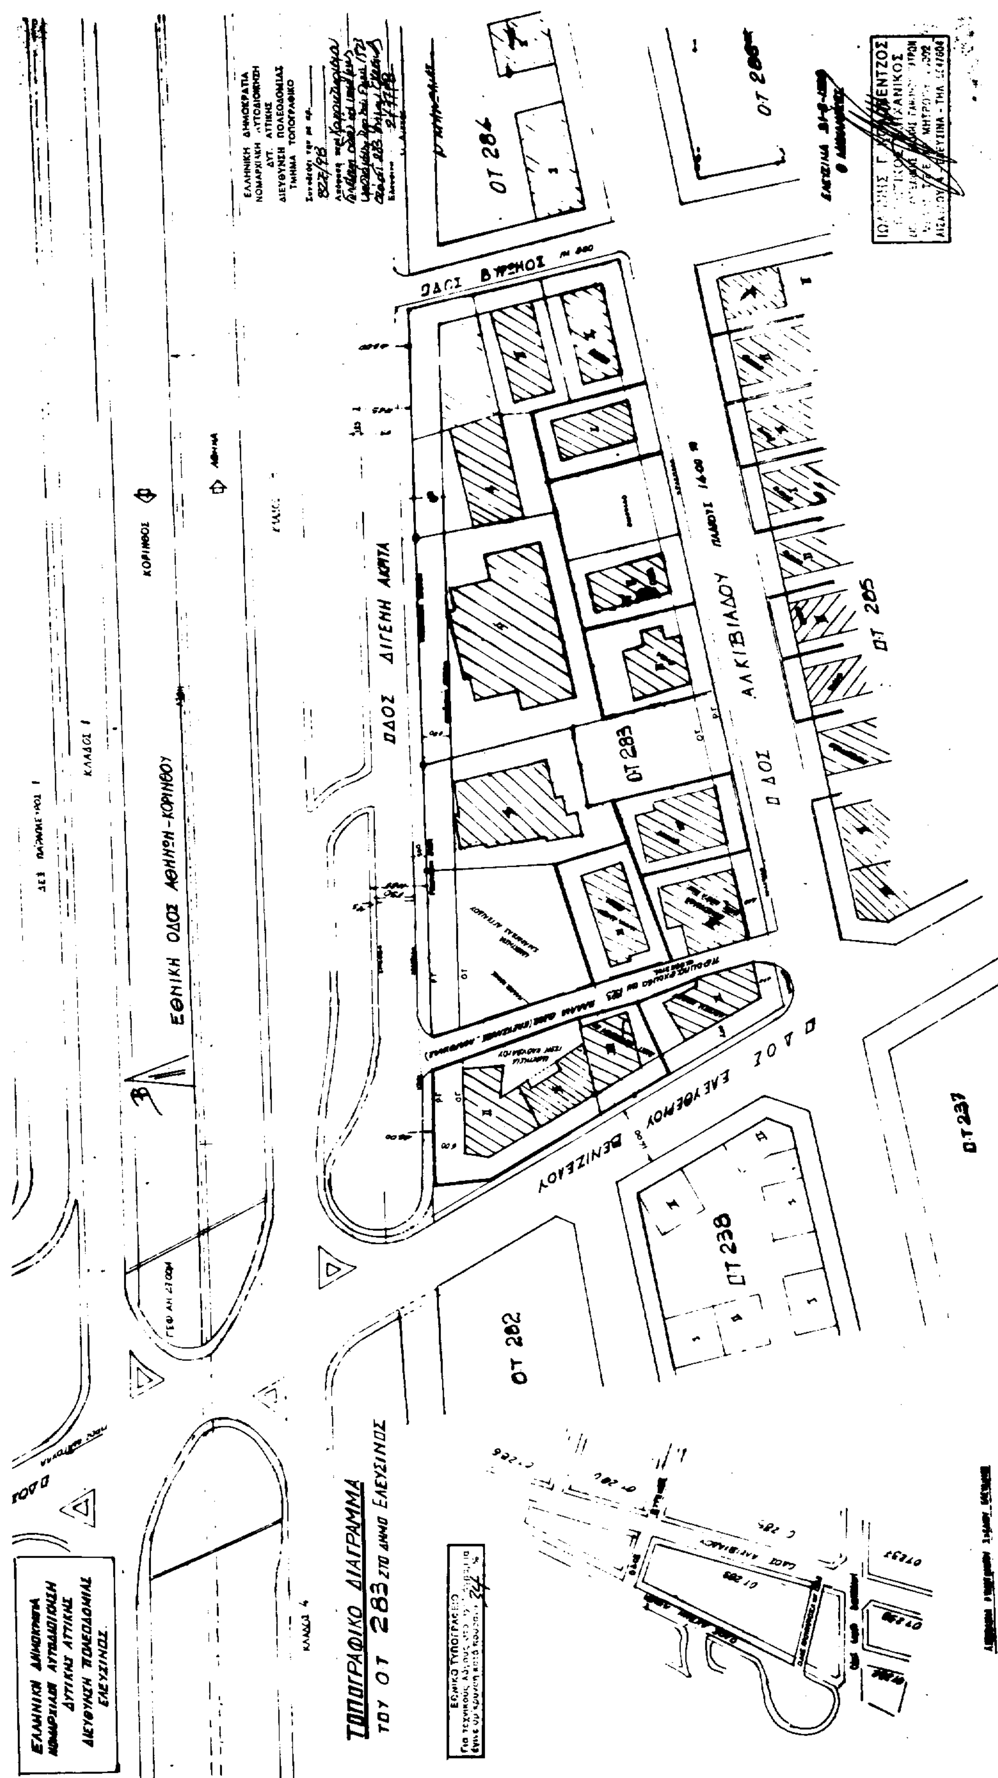
Χαρακτηρίζουμε την ιδιωτική πάροδο εντός του Ο.Τ. 283, περικλειομένου υπό των οδών Ελ. Βενιζέλου, Αλκιβιάδου, Βύρωνος και του Ν.Ε.Ο.Α.Κ. νομίμως υφισταμένη προ του έτους 1923.

Η απόφαση αυτή να δημοσιευθεί στην Εφημερίδα της Κυβερνήσεως.

Ελευσίνα, 2 Ιουλίου 1998

Ο Νομάρχης

ΠΕΡΙΚΛΗΣ ΠΑΠΑΠΕΤΡΟΥ


ΕΛΛΗΝΙΚΗ ΔΗΜΟΚΡΑΤΙΑ
ΝΟΜΑΡΧΙΑΚΗ ΑΥΤΟΔΙΟΙΚΗΣΗ
ΔΥΤΙΚΗΣ ΑΤΤΙΚΗΣ
ΔΙΕΥΘΥΝΣΗ ΠΟΛΕΟΔΟΜΙΑΣ
ΕΛΕΥΣΙΝΟΣ
ΤΟΠΟΓΡΑΦΙΚΟ ΔΙΑΓΡΑΜΜΑ
ΤΟΥ ΟΤ 283 ΣΤΟ ΔΗΜΟ ΕΛΕΥΣΙΝΟΣ
ΕΘΝΙΚΗ ΟΔΟΣ ΑΘΗΝΩΝ-ΚΟΡΙΝΘΟΥ
ΚΟΡΙΝΘΟΣ
ΑΘΗΝΑ
ΟΔΟΣ ΔΙΓΕΝΗ ΑΚΡΙΤΑ
ΟΔΟΣ ΑΛΚΙΒΙΑΔΟΥ
ΟΔΟΣ ΒΥΡΩΝΟΣ
ΟΔΟΣ ΕΛΕΥΘΕΡΙΟΥ ΒΕΝΙΖΕΛΟΥ
ΟΤ 283
ΟΤ 284
ΟΤ 286
ΟΤ 285
ΟΤ 282
ΟΤ 238
ΟΤ 237

ΕΘΝΙΚΟ ΤΥΠΟΓΡΑΦΕΙΟ

ΕΦΗΜΕΡΙΔΑ ΤΗΣ ΚΥΒΕΡΝΗΣΕΩΣ

ΚΑΠΟΔΙΣΤΡΙΟΥ 34 * ΑΘΗΝΑ 104 32 * TELEX 223211 YPET GR * FAX 52 34 312

ΠΛΗΡΟΦΟΡΙΕΣ ΕΞΥΠΗΡΕΤΗΣΗΣ ΠΟΛΙΤΩΝ

ΚΕΝΤΡΙΚΗ ΥΠΗΡΕΣΙΑ Σολωμού 51		ΠΕΡΙΦΕΡΕΙΑΚΑ ΓΡΑΦΕΙΑ ΠΩΛΗΣΗΣ Φ.Ε.Κ.	
Πληροφορίες δημοσιευμάτων Α.Ε. - Ε.Π.Ε.	5225 761 5230 841	ΘΕΣΣΑΛΟΝΙΚΗ Βασ. Όλγας 188, 1ος όρ. - Τ.Κ. 546 55	(031) 423 956
Πληροφορίες δημοσιευμάτων λοιπών Φ.Ε.Κ.	5225 713 5249 547	ΠΕΙΡΑΙΑΣ Νικήτα 6-8 Τ.Κ. 185 31	4136 402 4171 307
Πώληση Φ.Ε.Κ.	5239 762	ΠΑΤΡΑ Κορίνθου 327 Τ.Κ. 262 23	(061) 271 249 224 581
Φωτοαντίγραφα παλαιών Φ.Ε.Κ.	5248 141		
Βιβλιοθήκη παλαιών Φ.Ε.Κ.	5248 188	ΙΩΑΝΝΙΝΑ Διοικητήριο Τ.Κ. 454 44	(0651) 21 901
Οδηγίες για δημοσιεύματα Α.Ε. - Ε.Π.Ε.	5248 785	ΚΟΜΟΤΗΝΗ Δημοκρατίας 1 Τ.Κ. 691 00	(0531) 22 637 26 522
Εγγραφή Συνδρομητών Φ.Ε.Κ. και αποστολή Φ.Ε.Κ.	5248 320		

ΤΙΜΗ ΦΥΛΛΩΝ ΕΦΗΜΕΡΙΔΟΣ ΤΗΣ ΚΥΒΕΡΝΗΣΕΩΣ	- Μέχρι 8 σελίδες 200 δρχ. - Από 8 σελίδες και άνω προσαύξηση 100 δρχ. ανά 8σέλιδο ή μέρος αυτού

ΕΤΗΣΙΕΣ ΣΥΝΔΡΟΜΕΣ Φ.Ε.Κ.

Τεύχος	Κ.Α.Ε. Προϋπολογισμού 2531	Κ.Α.Ε. εσόδου υπέρ ΤΑΠΕΤ 3512
Α' (Νόμοι, Π.Δ., Συμβάσεις κ.λπ.)	60.000 δρχ.	3.000 δρχ.
Β' (Υπουργικές αποφάσεις κ.λπ.)	70.000 »	3.500 »
Γ' (Διορισμοί, απολύσεις κ.λπ. Δημ. Υπαλλήλων)	15.000 »	750 »
Δ' (Απαλλοτριώσεις, πολεοδομία κ.λπ.)	70.000 »	3.500 »
Αναπτυξιακών Πράξεων (Τ.Α.Π.Σ.)	30.000 »	1.500 »
Ν.Π.Δ.Δ. (Διορισμοί κ.λπ. προσωπικού Ν.Π.Δ.Δ.)	15.000 »	750 »
Παράρτημα (Πίνακες επιτυχόντων διαγωνισμών)	5.000 »	250 »
Δελτίο Βιομηχανικής Ιδιοκτησίας (Δ.Ε.Β.Ι.)	10.000 »	500 »
Ανωτάτου Ειδικού Δικαστηρίου (Α.Ε.Δ.)	3.000 »	150 »
Προκηρύξεων Α.Σ.Ε.Π.	10.000 »	500 »
Ανωνύμων Εταιρειών & Ε.Π.Ε.	250.000 »	12.500 »
ΓΙΑ ΟΛΑ ΤΑ ΤΕΥΧΗ ΕΚΤΟΣ Α.Ε. & Ε.Π.Ε.	250.000 »	12.500 »

* Οι συνδρομές του εσωτερικού προπληρώνονται στα Δημόσια Ταμεία που δίδουν αποδεικτικό είσπραξης (διπλότυπο) το οποίο με τη φροντίδα του ενδιαφερομένου πρέπει να στέλνεται στην Υπηρεσία του Εθνικού Τυπογραφείου.
* Οι συνδρομές του εξωτερικού επιβαρύνονται πέρα των παραπάνω αναφερομένων ποσών με τα ταχυδρομικά τέλη και μπορεί να στέλνονται με επιταγή και σε ανάλογο συνάλλαγμα στο Διευθυντή Οικονομικού του Εθνικού Τυπογραφείου.
* Η πληρωμή του ποσοστού του ΤΑΠΕΤ που αντιστοιχεί σε συνδρομές, εισπράττεται στην Αθήνα από το Ταμείο του ΤΑΠΕΤ (Σολωμού 51 - Αθήνα) και στις άλλες πόλεις από τα Δημόσια Ταμεία.
* Οι συνδρομητές του εξωτερικού μπορούν να στέλνουν το ποσό του ΤΑΠΕΤ μαζί με το ποσό της συνδρομής.
* Οι Νομαρχιακές Αυτοδιοικήσεις, οι Δήμοι, οι Κοινότητες ως και οι επιχειρήσεις αυτών πληρώνουν το μισό χρηματικό ποσό της συνδρομής και ολόκληρο το ποσό υπέρ του ΤΑΠΕΤ.
* Η συνδρομή ισχύει για ένα χρόνο, που αρχίζει την 1η Ιανουαρίου και λήγει την 31η Δεκεμβρίου του ίδιου χρόνου. Δεν εγγράφονται συνδρομητές για μικρότερο χρονικό διάστημα.
* Η εγγραφή ή ανανέωση της συνδρομής πραγματοποιείται το αργότερο μέχρι τον Μάρτιο κάθε έτους.
* Αντίγραφα διπλοτύπων, ταχυδρομικές επιταγές και χρηματικά γραμμάτια δεν γίνονται δεκτά.

Οι υπηρεσίες του κοινού λειτουργούν καθημερινά από 08.00 έως 13.00

ΑΠΟ ΤΟ ΕΘΝΙΚΟ ΤΥΠΟΓΡΑΦΕΙΟ